



## Urząd Miejski w Złotoryji

Plac Orłąt Lwowskich 1  
59-500 Złotoryja

telefon +48 76 87 79 100, fax +48 76 87 83 120  
email: um@zlotoryja.pl  
www: www.zlotoryja.pl

WAG.6727.43.2021


Złotoryja, dnia 02.03.2021

do użytku własnego

### WYRYS Z MIEJSCOWEGO PLANU ZAGOSPODAROWANIA PRZESTRZENNEGO

Wyrys z: XXVII/175/04 z dnia 08.12.2004 dla działki nr 45/23, 51/5, 51/11, 51/12, 51/14, 51/15, 52, 55/26 OBRĘB 3

Skala 1:2000

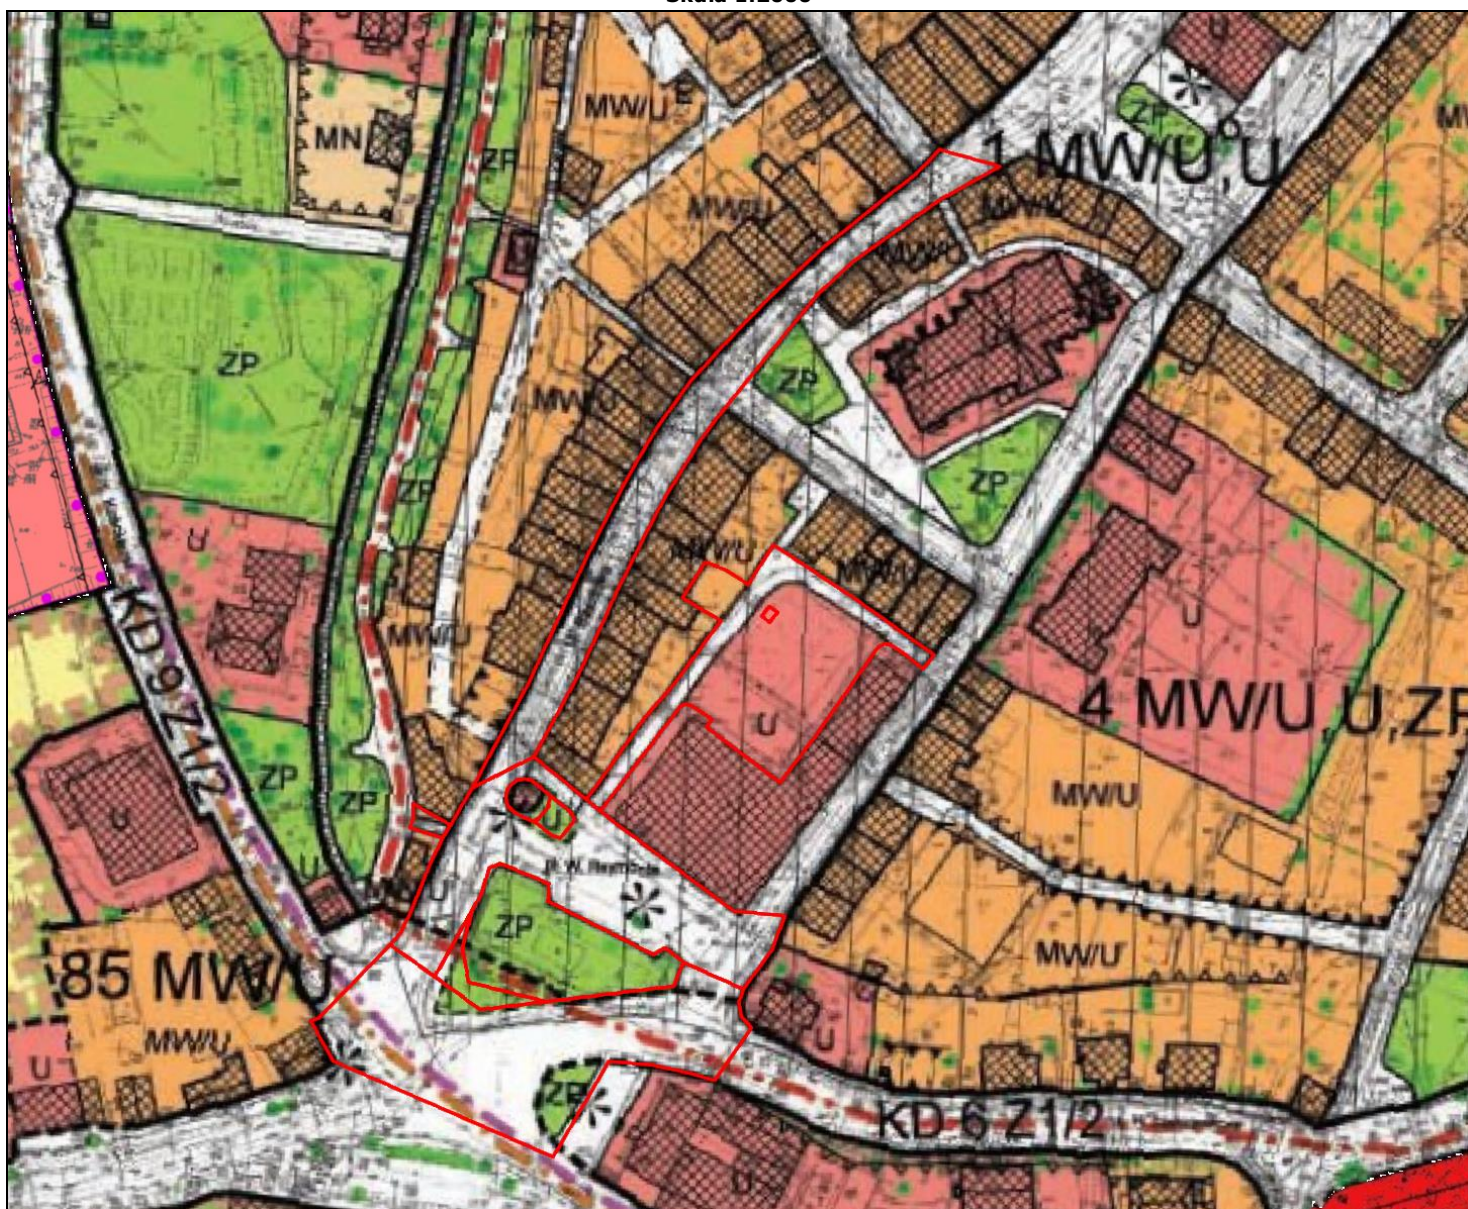



# Legenda do Miejscowego Planu Zagospodarowania Przestrzennego

	GRANICE OBSZARÓW - USTALONE I ORIENTACYJNE
	OZNACZENIA OBSZARÓW
	USTALONE LINIE ROZGRANICZAJĄCE
	LINIE ROZGRANICZAJĄCE: ORIENTACYJNE oraz ZAINWESTOWANIA PRZEWDYWANEGO DO REALIZACJI w II i III ETAPIE

## PODSTAWOWE OZNACZENIA FUNKCJONALNE TERENÓW

	MIESZKALNICTWO WIELORODZINNE
	TERENY ZABUDOWY MIESZKANIOWO - USŁUGOWEJ
	MIESZKALNICTWO JEDNORODZINNE
	ZESPOŁY ZABUDOWY RZEMIEŚLNICZEJ
	USŁUGI I ADMINISTRACJA
	WIELKOPOWIERZCHNIOWE OBIEKTY HANDLOWE
	SPORT, REKREACJA I TURYSTYKA
	PRZEMYSŁ, SKŁADY, BUDOWNICTWO
	TERENY AKTYWNOŚCI GOSPODARCZEJ
	TERENY PRODUKCJI I OBSŁUGI GOSPODARKI ROLNEJ
	TERENY ZABUDOWY ZAGRODOWEJ
	TERENY ROLNE: UPRAWY POŁOWE I TRWAŁE UŻYTKI ZIELONE
	OGRODY DZIAŁKOWE
	ZIELEŃ PARKOWA, SKWERY
	LASY I ZADRZEWIENIA
	PROJEKTOWANE DOLESIENIA
	DOPUSZCZANE DOLESIENIA
	CMENTARZE
	WAŻNIEJSZE OBIEKTY INFRASTRUKTURY TECHNICZNEJ: W - gosp. wodna, K - gosp. ściekowa, G - zaopatrzenie w gaz, C - kotłownie, E - GPZ, trafostacje
	TEREN KOLEI
	TRANSPORT SAMOCHODOWY, GARAŻE, PARKINGI
	TERENY WÓD POWIERZCHNIOWYCH
	OBSZARY ZAGROŻONE POWODZIĄ
	TERENY DRÓG PUBLICZNYCH
	TERENY DRÓG WEWNĘTRZNYCH
	ULICE GŁÓWNE, ZBIORCZE
	ULICE LOKALNE, DOJAZDOWE
	LICZBA JEZDNI / LICZBA PASÓW RUCHU
	ZAINWESTOWANIE DOPUSZCZANE DO REALIZACJI W II ETAPIE
	TERENY REZERWOWANE DO ZAINWESTOWANIA W III ETAPIE
	SZLAKI I ŚCIEŻKI ROWEROWE
	LINIE I BOCZNICE KOLEJOWE
	LINIE EE 110 kV - ISTNIEJĄCE I PROJEKTOWANE oraz ISTN. LINIE 20 kV

	ISTN. BUDYNKI DOPUSZCZANE DO TRWAŁEJ ADAPTACJI
	OBIEKTY ZABYTKOWE: WPISANE DO REJESTRU I GMINNEJ EWIDENCJI
	STREFA "A" ŚCISŁEJ OCHRONY KONSERWATORSKIEJ
	STREFA "B" OCHRONY KONSERWATORSKIEJ
	STREFA "OW" OBSERWACJI ARCHEOLOGICZNEJ
	STREFA "K" OCHRONY KRAJOBRAZU
	STREFA "E" OCHRONY EKSPOZYCJI
	STANOWISKA ARCHEOLOGICZNE
	OBOWIĄZUJĄCE LINIE ZABUDOWY
	NIEPRZEKRACZALNE LINIE ZABUDOWY
	PUNKTY FORMALNIE WAŻNE
	ZIELEŃ WYSOKA ISTNIEJĄCA - DO ZACHOWANIA
	ZIELEŃ WYSOKA PROJEKTOWANA
	KALENICE ISTNIEJĄCEJ ZABUDOWY
	ORIENTACYJNE LINIE PODZIAŁÓW NIERUCHOMOŚCI
	GRANICE TERENÓW ZAMKNIĘTYCH
	GRANICE MPZP
	GRANICA SPECJALNEJ STREFY EKONOMICZNEJ
	GRANICA OTULINY PARKU KRAJOBRAZOWEGO "CHEŁMY"
	POMNIKI PRZYRODY
	TERENY POTENCJALNEGO ZAGROŻENIA OSUWISKAMI
	GRANICE UDOKUMENTOWANYCH ZŁÓŻ SUROWCÓW MINERALNYCH
	GRANICA TERENU GÓRNICZEGO "WILCZA GÓRA"
	ODDZIAŁYWANIE KAMIENIOŁOMÓW - GRANICE: WSTRZĄSÓW SEJSMICZNYCH, STREFY ROZRZUTU ODLAMKÓW SKALNYCH, ZASIĘGU ZAGROŻENIA FAŁĄ UDAROWĄ
	ISTN. WAŁY PRZECIWPOWODZIOWE
	TERENY ZALEWANE WODAMI POWODZIOWYMI Q=1%
	TERENY ZALEWANE WODAMI POWODZIOWYMI Q=10%
	GRANICA GŁÓWNEGO ZBIORNIKA WÓD PODZIEMNYCH
	GRANICA ADMINISTRACYJNA MIASTA